

ZEICHENERKLÄRUNG

— Geltungsbereich Bebauungsplan Nr. 65

▬▬▬ Natura 2000-Gebiet 2030-303 „NSG Aalbeek-Niederung“


— Festgelegte Flächen für
Gemeinbedarf, Verkehr und Versorgungsanlagen



Nummerierung Flächen

A ges. = 323 m²
A B = 0 m²
A P = 258 m²

Angabe von Flächengröße,
bereits versiegeltem Flächenanteil,
maximal zulässige Versiegelung

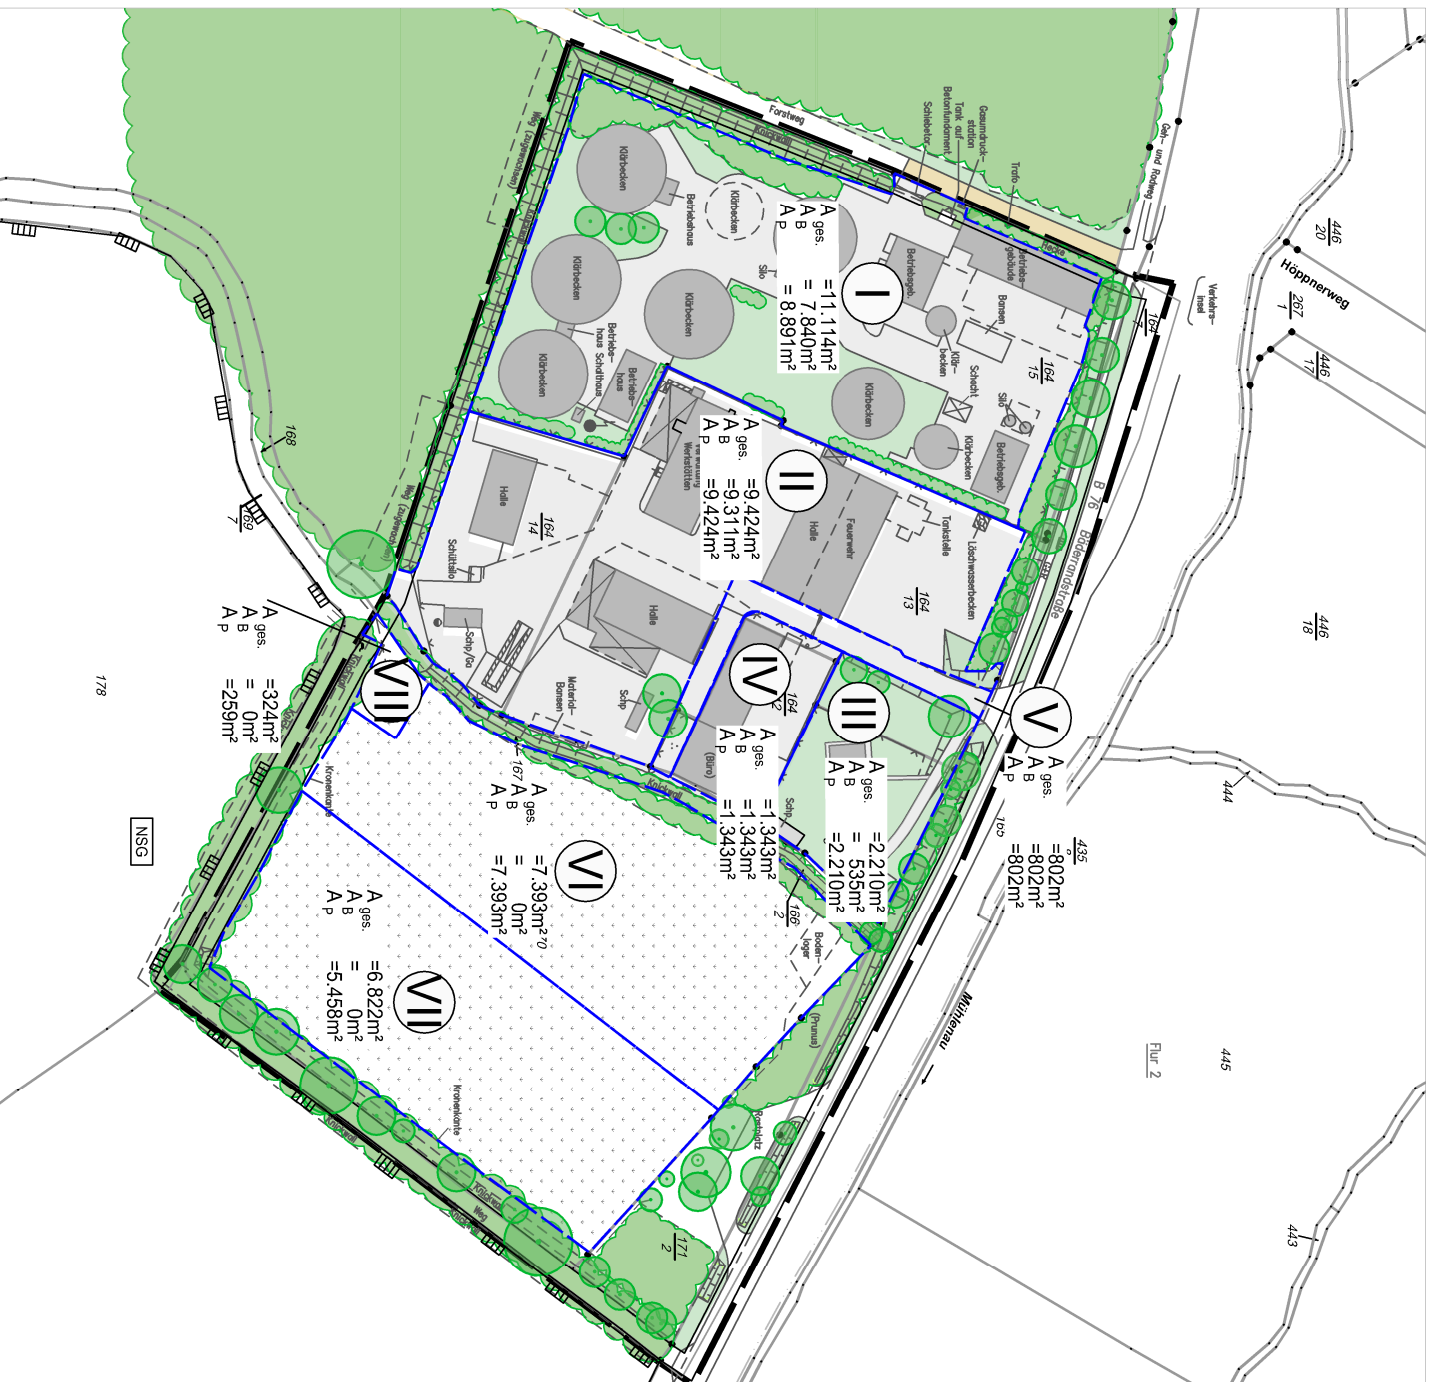


Plan 3

Projekt ... B-Plan Nr. 35 der Gemeinde Timmendorfer Strand,
Abwasserwerk und Bauhof

Auftraggeber ... Gemeinde Timmendorfer Strand
Strandallee 42, 23669 Timmendorfer Strand

Planinhalt ... Bestand und Eingriff
M 1: 2.000

Datum ... 22. Januar 2019

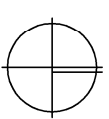

Schlie ... Landschaftsarchitektur
Ute Schlie
Landschaftsarchitektin - MA Urban Design
Märenburger Str. 29
23669 Timmendorfer Strand
T 04503 - 707 94 07
F 04503 - 707 94 08
info@schlie-landschaftsarchitektur.de
www.schlie-landschaftsarchitektur.de